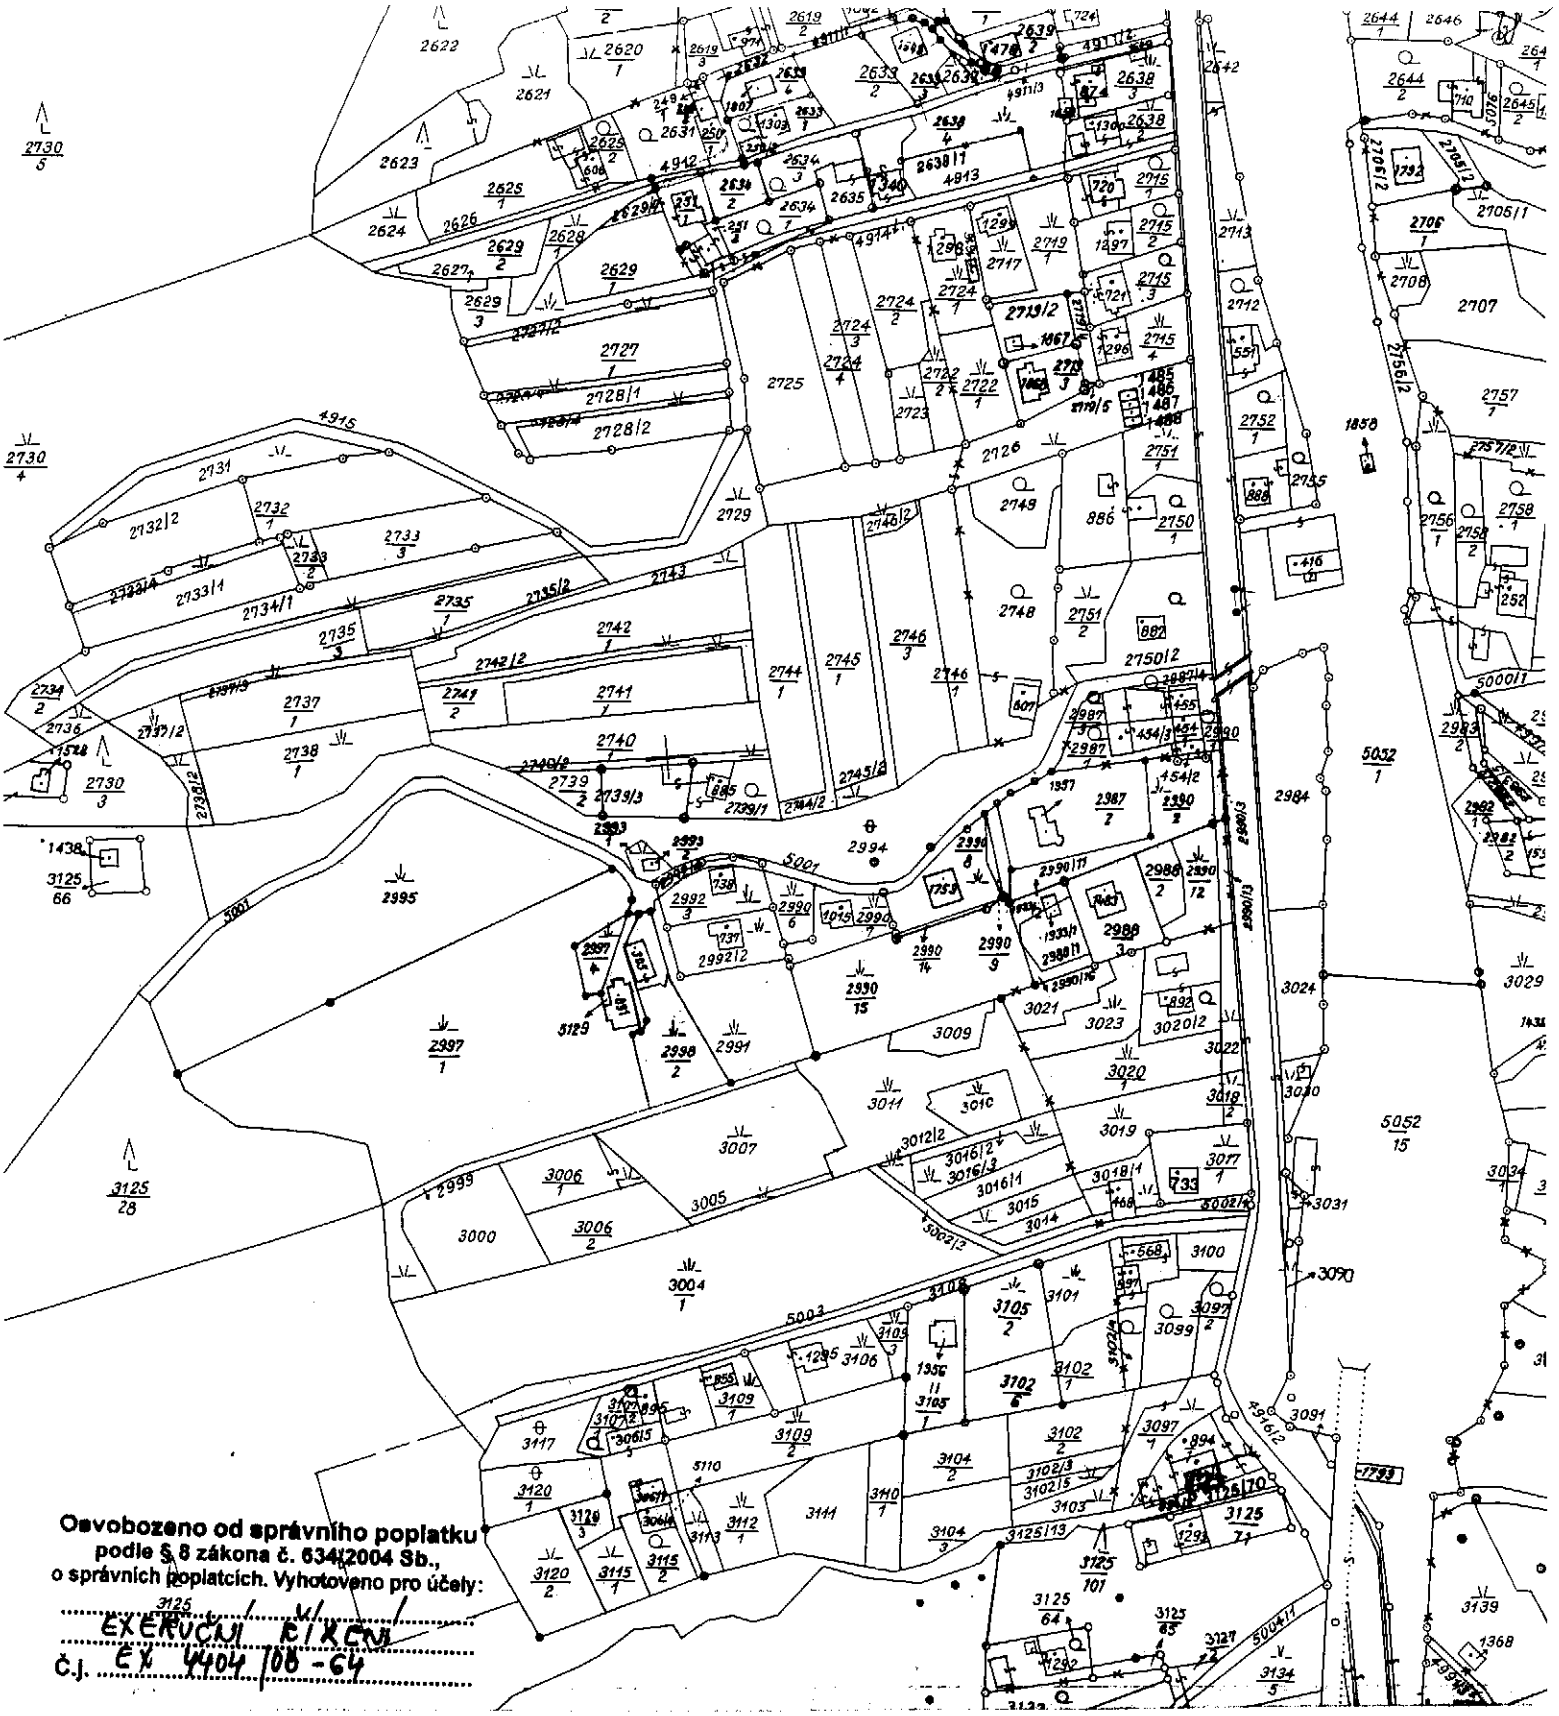

Osvobozeno od správního poplatku
podle § 8 zákona č. 634/2004 Sb.,
o správních poplatcích. Vyhotoveno pro účely:
EXEKUCNÍ ŘÍZENÍ
č.j. EX 4404/08-64

KÚ pro Moravskoslezský kraj	Okres	Obec
KP Třinec	Frýdek - Místek	MOSTY U JABL.
Katastr. území	Mapový list	Měřítko
MOSTY U JABL.	V. S. XXIII-14-11	1: 2000

Kopie katastrální mapy

Vyhotovil: Hudzieczková Dana

Dne: 23. 8. 2010

Datum 23. 8. 2010

Podpis

Číslo PÚ 1906/2010

Razítko: Moravskoslezský kraj pro katastrální úřad pracoviště Třinec